


BUDYNEK MIESZKALNY WIELORODZINNY NR 7 Z GARAŻEM PODZIEMNYM

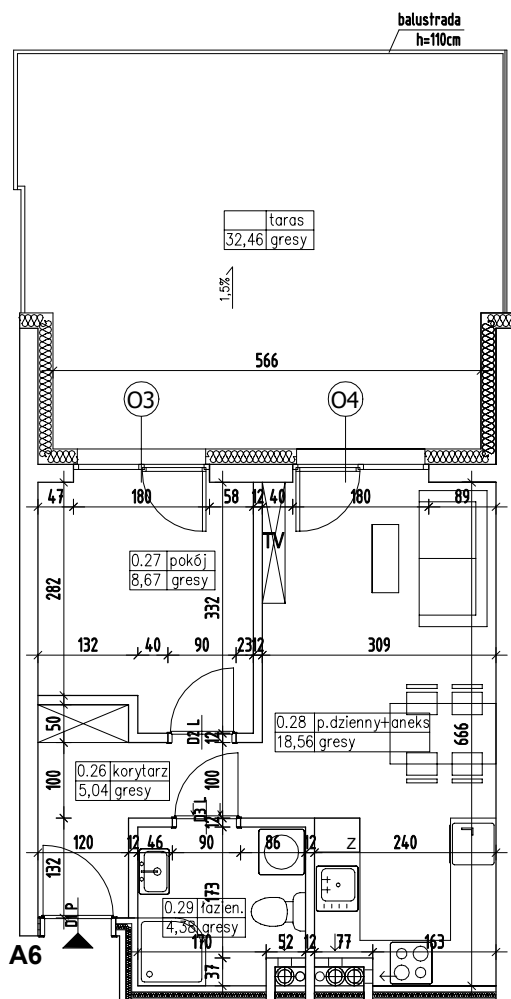

ADRES:
KOSZALIN, OBREB 0011,
UL. FRANCISZKAŃSKA
DZ. NR 816/4

KONDYGNACJA:
PARTER

NR, POW. MIESZKANIA:
A6=36,65m²

SKALA 1:100

Zestawienie powierzchni
i pomieszczeń w mieszkaniu

Nr pom.	Nazwa pom.	Pow. pom.
0.26	korytarz	5,04m ²
0.27	łazienka	4,38m ²
0.28	pokój	8,67m ²
0.29	pokój dzienny +aneks kuch.	18,56m ²
		36,65m²
	taras	32,46m ²

UWAGA!
Wymiary podano w świetle ścian surowych,
rzeczywiste wymiary mogą ulec nieznacznym
korektom.

CENA