


BUDYNEK MIESZKALNY WIELORODZINNY NR 7 Z GARAŻEM PODZIEMNYM

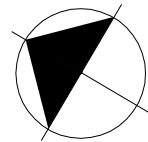


ADRES:
KOSZALIN, OBREB 0011,
UL. FRANCISZKAŃSKA
DZ. NR 816/4

KONDYGNACJA:
PARTER

NR, POW. MIESZKANIA:
A8=32,68m²

SKALA 1:100

Zestawienie powierzchni
i pomieszczeń w mieszkaniu

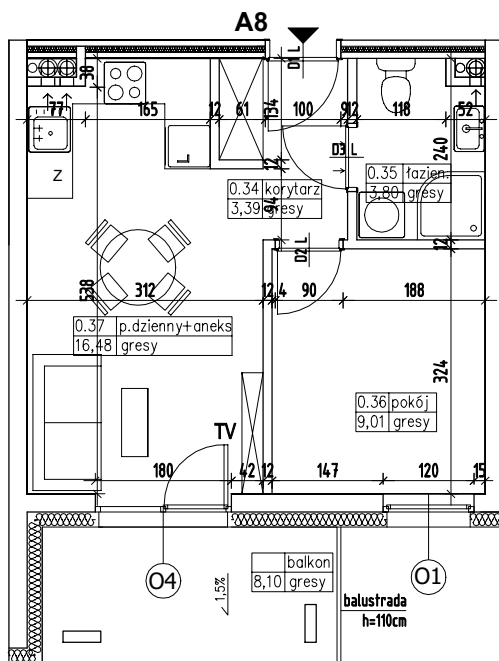

Nr pom.	Nazwa pom.	Pow. pom.
0.34	korytarz	3,39m ²
0.35	łazienka	3,80m ²
0.32	pokój	9,01m ²
0.33	pokój dzienny +aneks kuch.	16,48m ²
		32,68m²
	balkon	8,10m ²

UWAGA!
Wymiary podano w świetle ścian surowych,
rzeczywiste wymiary mogą ulec nieznacznym
korektom.

CENA