


## BUDYNEK MIESZKALNY WIELORODZINNY NR 7 Z GARAŻEM PODZIEMNYM

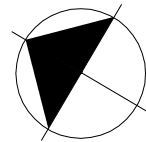


ADRES:  
KOSZALIN, OBREB 0011,  
UL. FRANCISZKAŃSKA  
DZ. NR 816/4

KONDYGNACJA:  
**PARTER**

NR, POW. MIESZKANIA:  
**B1=42,68m<sup>2</sup>**

SKALA 1:100

Zestawienie powierzchni  
i pomieszczeń w mieszkaniu

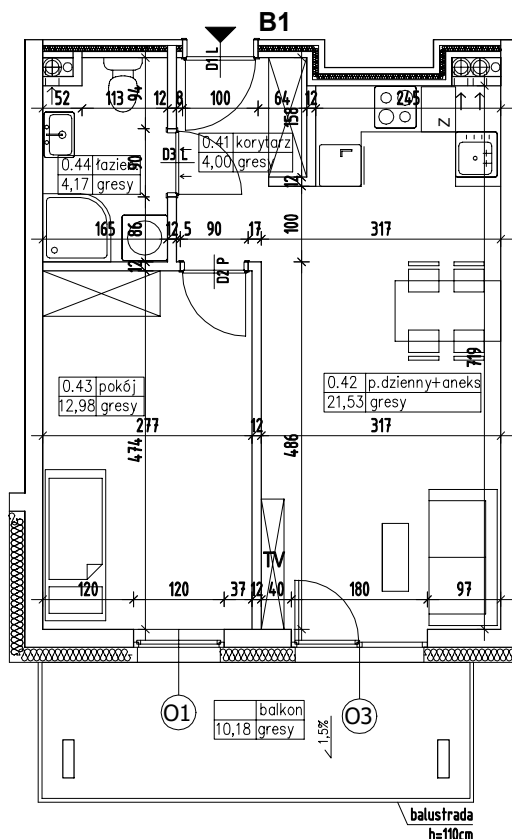

Nr pom.	Nazwa pom.	Pow. pom.
0.41	korytarz	4,00m <sup>2</sup>
0.42	pokój dzienny +aneks kuch.	21,53m <sup>2</sup>
0.43	pokój	12,98m <sup>2</sup>
0.44	łazienka	4,17m <sup>2</sup>
		<b>42,68m<sup>2</sup></b>
	balkon	10,18m <sup>2</sup>

UWAGA!  
Wymiary podano w świetle ścian surowych,  
rzeczywiste wymiary mogą ulec nieznacznym  
korektom.

CENA