


BUDYNEK MIESZKALNY WIELORODZINNY NR 7 Z GARAŻEM PODZIEMNYM

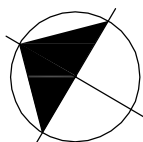

ADRES:
KOSZALIN, OBRĘB 0011,
UL. FRANCISZKAŃSKA
DZ. NR 816/6


KONDYGNACJA:
I PIĘTRO, +2,90

NR, POW. MIESZKANIA:
B13=32,78m²

SKALA 1:100

Zestawienie powierzchni
i pomieszczeń w mieszkaniu

Nr pom.	Nazwa pom.	Pow. pom.
1.57	korytarz	3,05m ²
1.58	łazienka	4,04m ²
1.59	pokój	8,11m ²
1.60	pokój dzienny +aneks kuch.	17,58m ²

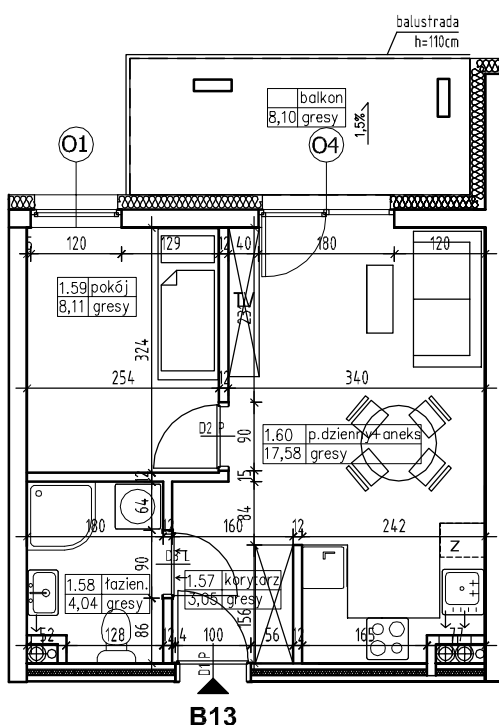

32,78m²

balkon 8,10m²

UWAGA!
Wymiary podano w świetle ścian surowych,
rzeczywiste wymiary mogą ulec nieznacznym
korektom.

CENA