


BUDYNEK MIESZKALNY WIELORODZINNY NR 7 Z GARAŻEM PODZIEMNYM

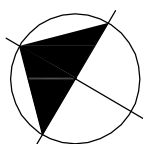

ADRES:
KOSZALIN, OBRĘB 0011,
UL. FRANCISZKAŃSKA
DZ. NR 816/6


KONDYGNACJA:
I PIĘTRO, +2,90

NR, POW. MIESZKANIA:
B14=43,23m²

SKALA 1:100

Zestawienie powierzchni
i pomieszczeń w mieszkaniu

Nr pom.	Nazwa pom.	Pow. pom.
1.61	korytarz	4,90m ²
1.62	pokój dzienny +aneks kuch.	22,29m ²
1.63	pokój	11,38m ²
1.64	łazienka	4,66m ²

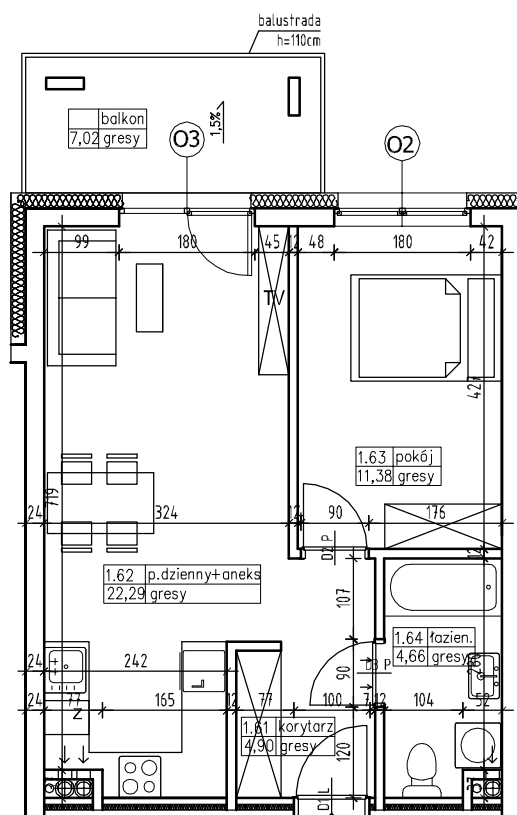

B14

43,23m²

balkon 7,02m²

UWAGA!

Wymiary podano w świetle ścian surowych,
rzeczywiste wymiary mogą ulec nieznacznym
korektom.

CENA