


BUDYNEK MIESZKALNY WIELORODZINNY NR 7 Z GARAŻEM PODZIEMNYM

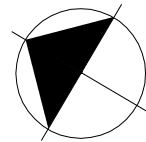

ADRES:
KOSZALIN, OBREB 0011,
UL. FRANCISZKAŃSKA
DZ. NR 816/4

KONDYGNACJA:
I PIĘTRO, +2,90

NR, POW. MIESZKANIA:
B14=43,23m²

SKALA 1:100

Zestawienie powierzchni
i pomieszczeń w mieszkaniu

| Nr pom. | Nazwa pom. | Pow. pom. |
|---------|-------------------------------|---------------------|
| 1.61 | korytarz | 4,90m ² |
| 1.62 | pokój dzienny +aneks kuch. | 22,29m ² |
| 1.63 | pokój | 11,38m ² |
| 1.64 | łazienka | 4,66m ² |


43,23m²

balkon 7,02m²

UWAGA!

Wymiary podano w świetle ścian surowych,
rzeczywiste wymiary mogą ulec nieznacznym
korektom.

CENA

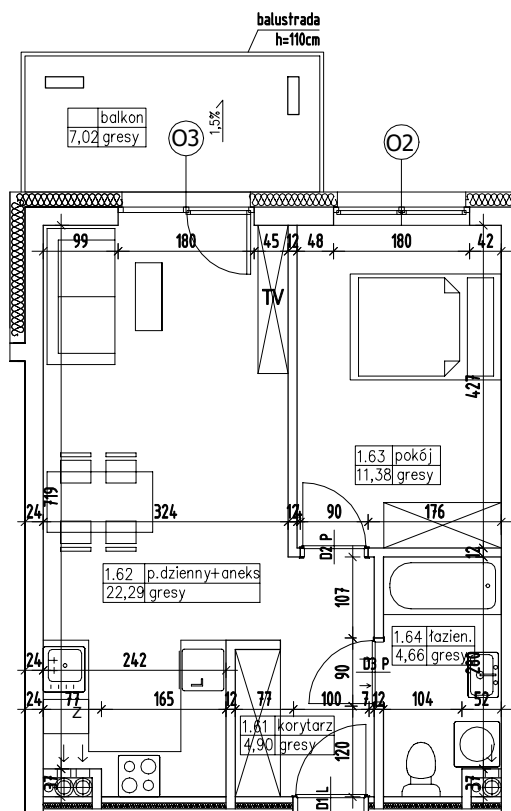

B14