


## BUDYNEK MIESZKALNY WIELORODZINNY NR 7 Z GARAŻEM PODZIEMNYM

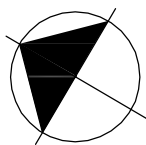

ADRES:  
KOSZALIN, OBREB 0011,  
UL. FRANCISZKAŃSKA  
DZ. NR 816/6


KONDYGNACJA:  
**I PIĘTRO, +2,90**

NR, POW. MIESZKANIA:  
**B16=34,73m<sup>2</sup>**

SKALA 1:100

Zestawienie powierzchni  
i pomieszczeń w mieszkaniu

Nr pom.	Nazwa pom.	Pow. pom.
1.69	korytarz	4,90m <sup>2</sup>
1.70	pokój	8,18m <sup>2</sup>
1.71	pokój dzienny +aneks kuch.	17,90m <sup>2</sup>
1.72	łazienka	3,75m <sup>2</sup>
		<b>34,73m<sup>2</sup></b>
	balkon	10,08m <sup>2</sup>

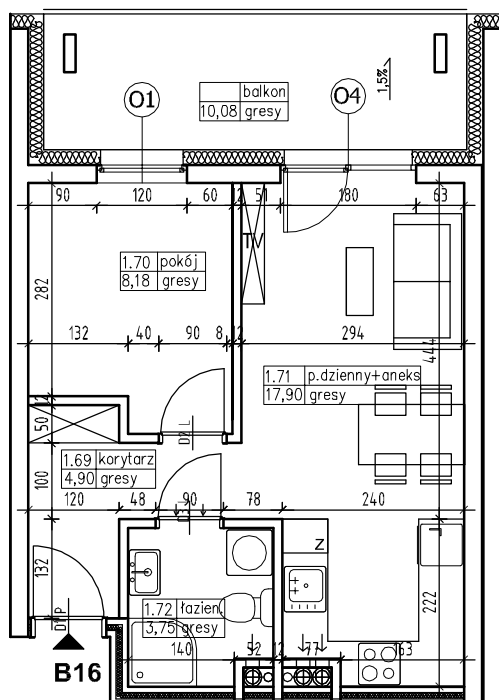

UWAGA!

Wymiary podano w świetle ścian surowych,  
rzeczywiste wymiary mogą ulec nieznacznym  
korektom.

CENA