


BUDYNEK MIESZKALNY WIELORODZINNY NR 7 Z GARAŻEM PODZIEMNYM

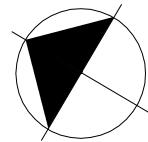

ADRES:
KOSZALIN, OBREB 0011,
UL. FRANCISZKAŃSKA
DZ. NR 816/4


KONDYGNACJA:
I PIĘTRO, +2,90

NR, POW. MIESZKANIA:
B16=34,73m²

SKALA 1:100

Zestawienie powierzchni
i pomieszczeń w mieszkaniu

Nr pom.	Nazwa pom.	Pow. pom.
1.69	korytarz	4,90m ²
1.70	pokój	8,18m ²
1.71	pokój dzienny +aneks kuch.	17,90m ²
1.72	łazienka	3,75m ²
		34,73m²
	balkon	10,08m ²

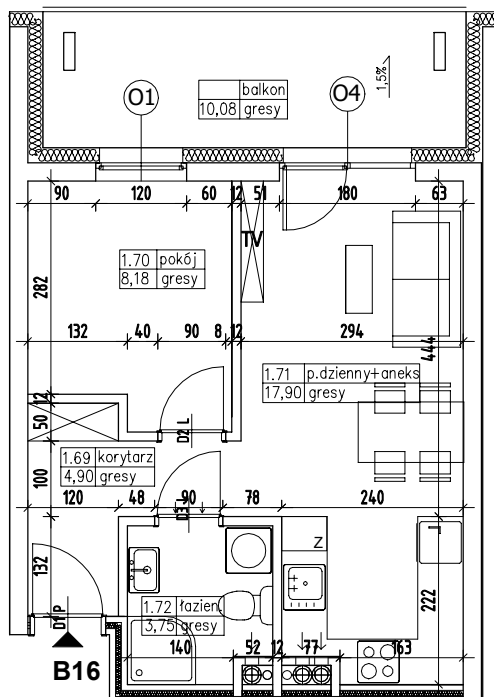

UWAGA!
Wymiary podano w świetle ścian surowych,
rzeczywiste wymiary mogą ulec nieznacznym
korektom.

CENA