


## BUDYNEK MIESZKALNY WIELORODZINNY NR 7 Z GARAŻEM PODZIEMNYM

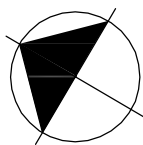


ADRES:  
KOSZALIN, OBRĘB 0011,  
UL. FRANCISZKAŃSKA  
DZ. NR 816/6

KONDYGNACJA:  
**I PIĘTRO, +2,90**

NR, POW. MIESZKANIA:  
**B17=34,73m<sup>2</sup>**

SKALA 1:100

Zestawienie powierzchni  
i pomieszczeń w mieszkaniu

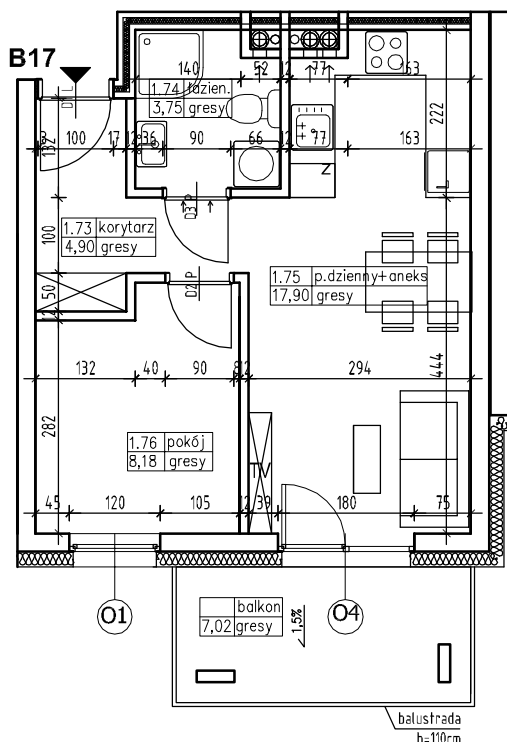

Nr pom.	Nazwa pom.	Pow. pom.
1.73	korytarz	4,90m <sup>2</sup>
1.74	łazienka	3,75m <sup>2</sup>
1.75	pokój dzienny +aneks kuch.	17,90m <sup>2</sup>
1.76	pokój	8,18m <sup>2</sup>
		<b>34,73m<sup>2</sup></b>
	balkon	7,02m <sup>2</sup>

UWAGA!  
Wymiary podano w świetle ścian surowych,  
rzeczywiste wymiary mogą ulec nieznacznym  
korektom.

CENA