


BUDYNEK MIESZKALNY WIELORODZINNY NR 7 Z GARAŻEM PODZIEMNYM

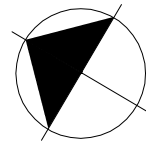


ADRES:
KOSZALIN, OBREB 0011,
UL. FRANCISZKAŃSKA
DZ. NR 816/4

KONDYGNACJA:
PARTER

NR, POW. MIESZKANIA:
B2=36,38m²

SKALA 1:100

Zestawienie powierzchni
i pomieszczeń w mieszkaniu

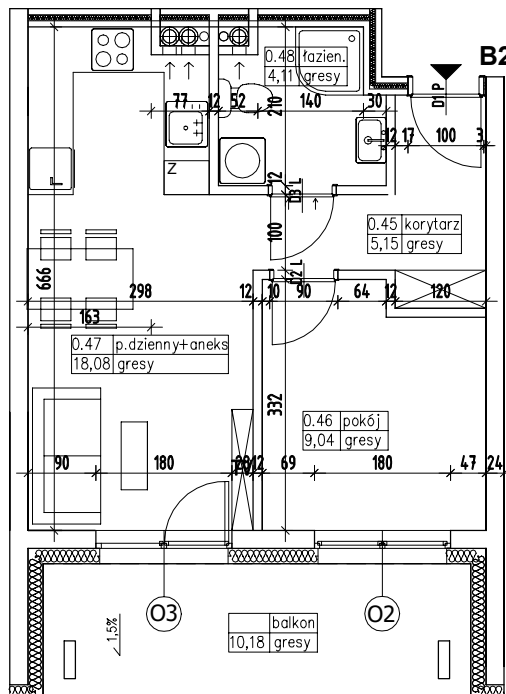

Nr pom.	Nazwa pom.	Pow. pom.
0.45	korytarz	5,15m ²
0.46	pokój	9,04m ²
0.47	pokój dzienny +aneks kuch.	18,08m ²
0.48	łazienka	4,11m ²
		36,38m²
	balkon	10,18m ²

UWAGA!
Wymiary podano w świetle ścian surowych,
rzeczywiste wymiary mogą ulec nieznacznym
korektom.

CENA