


## BUDYNEK MIESZKALNY WIELORODZINNY NR 7 Z GARAŻEM PODZIEMNYM

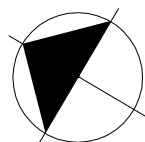


ADRES:  
KOSZALIN, OBREB 0011,  
UL. FRANCISZKAŃSKA  
DZ. NR 816/4

KONDYGNACJA:  
**II PIĘTRO, +5,80**

NR, POW. MIESZKANIA:  
**B22=32,78m<sup>2</sup>**

SKALA 1:100

Zestawienie powierzchni  
i pomieszczeń w mieszkaniu

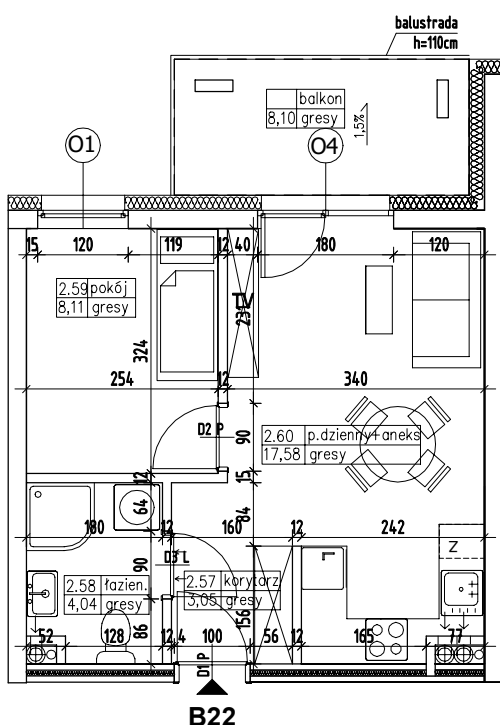

| Nr pom. | Nazwa pom.                    | Pow. pom.           |
|---------|-------------------------------|---------------------|
| 2.57    | korytarz                      | 3,05m <sup>2</sup>  |
| 2.58    | łazienka                      | 4,04m <sup>2</sup>  |
| 2.59    | pokój                         | 8,11m <sup>2</sup>  |
| 2.60    | pokój dzienny<br>+aneks kuch. | 17,58m <sup>2</sup> |

**32,78m<sup>2</sup>**

|        |                    |
|--------|--------------------|
| balkon | 8,10m <sup>2</sup> |
|--------|--------------------|

UWAGA!  
Wymiary podano w świetle ścian surowych,  
rzeczywiste wymiary mogą ulec nieznacznym  
korektom.

CENA