


BUDYNEK MIESZKALNY WIELORODZINNY NR 7 Z GARAŻEM PODZIEMNYM

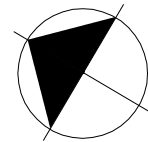


ADRES:
KOSZALIN, OBRĘB 0011,
UL. FRANCISZKAŃSKA
DZ. NR 816/4

KONDYGNACJA:
II PIĘTRO, +5,80

NR, POW. MIESZKANIA:
B27=43,13m²

SKALA 1:100

Zestawienie powierzchni
i pomieszczeń w mieszkaniu

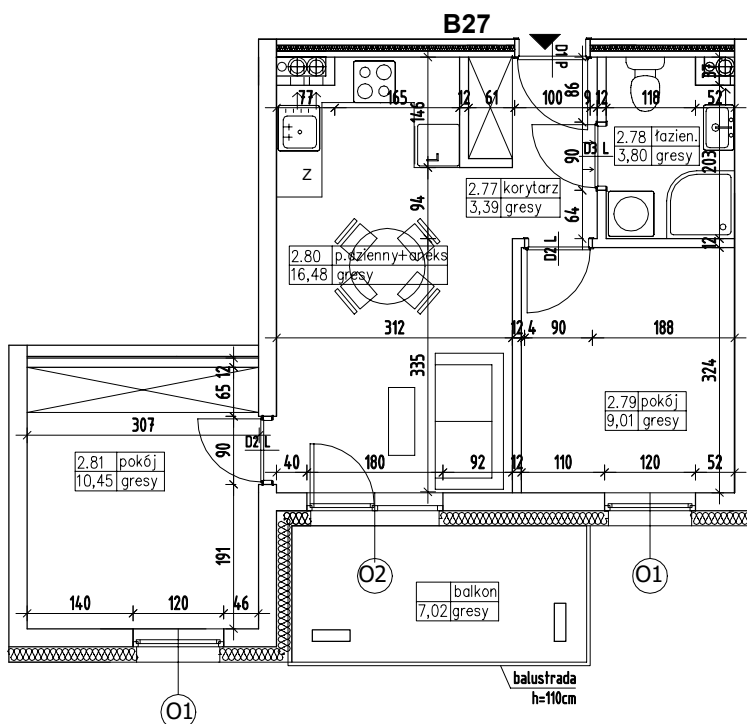

Nr pom.	Nazwa pom.	Pow. pom.
2.77	korytarz	3,39m ²
2.78	łazienka	3,80m ²
2.79	pokój	9,01m ²
2.80	pokój dzienny +aneks kuch.	16,48m ²
2.81	pokój	10,45m ²

43,13m²

	balkon	7,02m ²
--	--------	--------------------

UWAGA!
Wymiary podano w świetle ścian surowych,
rzeczywiste wymiary mogą ulec nieznacznym
korektom.

CENA