


BUDYNEK MIESZKALNY WIELORODZINNY NR 7 Z GARAŻEM PODZIEMNYM

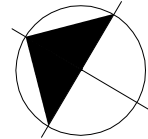

ADRES:
KOSZALIN, OBREB 0011,
UL. FRANCISZKAŃSKA
DZ. NR 816/4


KONDYGNACJA:
PARTER

NR, POW. MIESZKANIA:
B5=43,23m²

SKALA 1:100

Zestawienie powierzchni
i pomieszczeń w mieszkaniu

Nr pom.	Nazwa pom.	Pow. pom.
0.57	korytarz	4,90m ²
0.58	pokój dzienny +aneks kuch.	22,29m ²
0.59	pokój	11,38m ²
0.60	łazienka	4,66m ²
		43,23m²
	taras	11,12m ²

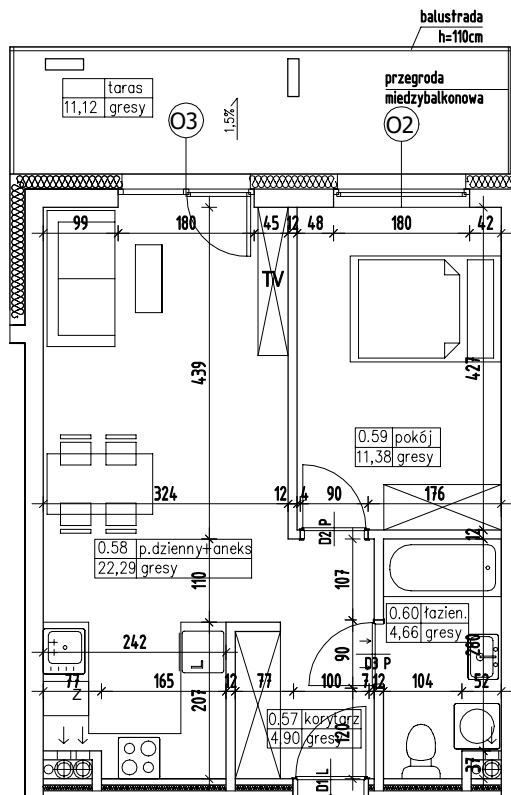

B5

UWAGA!

Wymiary podano w świetle ścian surowych,
rzeczywiste wymiary mogą ulec nieznacznym
korektom.

CENA