


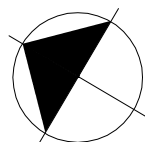

BUDYNEK MIESZKALNY WIELORODZINNY NR 7 Z GARAŻEM PODZIEMNYM




ADRES:
KOSZALIN, OBRĘB 0011,
UL. FRANCISZKAŃSKA
DZ. NR 816/4

KONDYGNACJA:
PARTER

NR, POW. MIESZKANIA:
B6=42,63m²

SKALA 1:100

Zestawienie powierzchni
i pomieszczeń w mieszkaniu

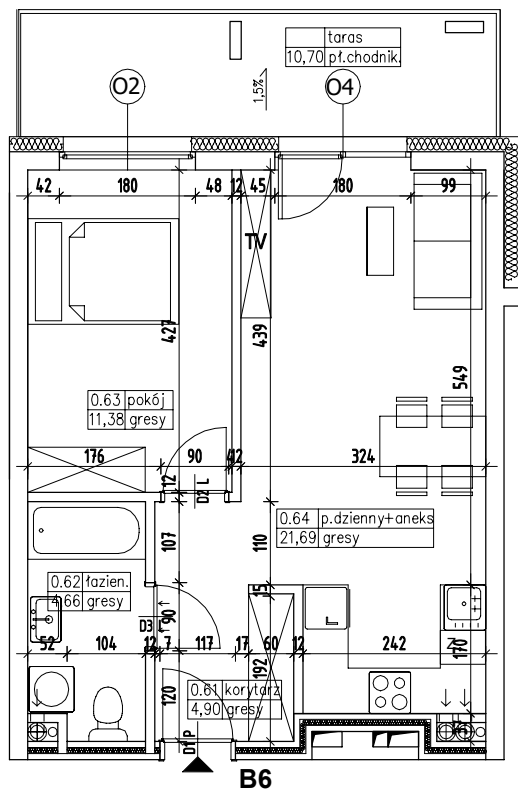

Nr pom.	Nazwa pom.	Pow. pom.
0.61	korytarz	4,90m ²
0.62	łazienka	4,66m ²
0.63	pokój	11,38m ²
0.64	pokój dzienny +aneks kuch.	21,69m ²
		42,63m²
	taras	10,70m ²

UWAGA!
Wymiary podano w świetle ścian surowych,
rzeczywiste wymiary mogą ulec nieznacznym
korektom.

CENA