


## BUDYNEK MIESZKALNY WIELORODZINNY NR 7 Z GARAŻEM PODZIEMNYM

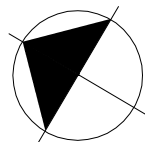


ADRES:  
KOSZALIN, OBREB 0011,  
UL. FRANCISZKAŃSKA  
DZ. NR 816/4

KONDYGNACJA:  
**II PIĘTRO, +5,80**

NR, POW. MIESZKANIA:  
**C14=34,74m<sup>2</sup>**

SKALA 1:100

Zestawienie powierzchni  
i pomieszczeń w mieszkaniu

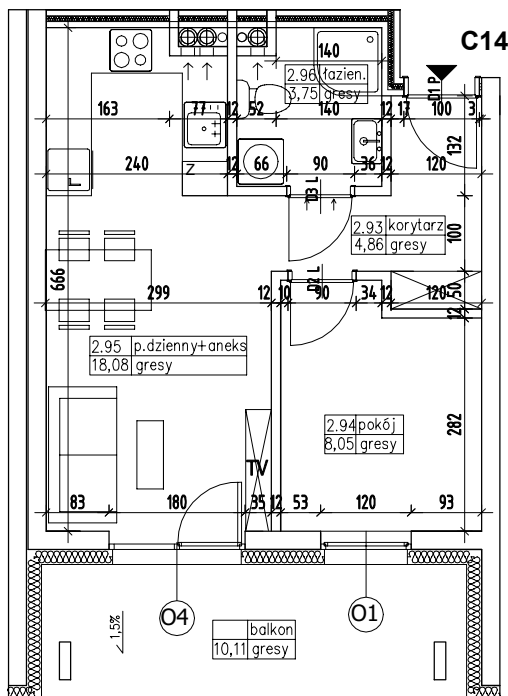

Nr pom.	Nazwa pom.	Pow. pom.
2.93	korytarz	4,86m <sup>2</sup>
2.94	pokój	8,05m <sup>2</sup>
2.95	pokój dzienny +aneks kuch.	18,08m <sup>2</sup>
2.96	łazienka	3,75m <sup>2</sup>
		<b>34,74m<sup>2</sup></b>
	balkon	10,11m <sup>2</sup>

UWAGA!  
Wymiary podano w świetle ścian surowych,  
rzeczywiste wymiary mogą ulec nieznacznym  
korektom.

CENA