


BUDYNEK MIESZKALNY WIELORODZINNY NR 7 Z GARAŻEM PODZIEMNYM

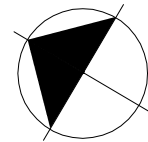

ADRES:
KOSZALIN, OBREB 0011,
UL. FRANCISZKAŃSKA
DZ. NR 816/4


KONDYGNACJA:
II PIĘTRO, +5,80

NR, POW. MIESZKANIA:
C15=34,74m²

SKALA 1:100

Zestawienie powierzchni
i pomieszczeń w mieszkaniu

Nr pom.	Nazwa pom.	Pow. pom.
2.97	korytarz	4,86m ²
2.98	łazienka	3,75m ²
2.99	pokój dzienny +aneks kuch.	18,08m ²
2.100	pokój	8,05m ²
		34,74m²
	balkon	10,18m ²

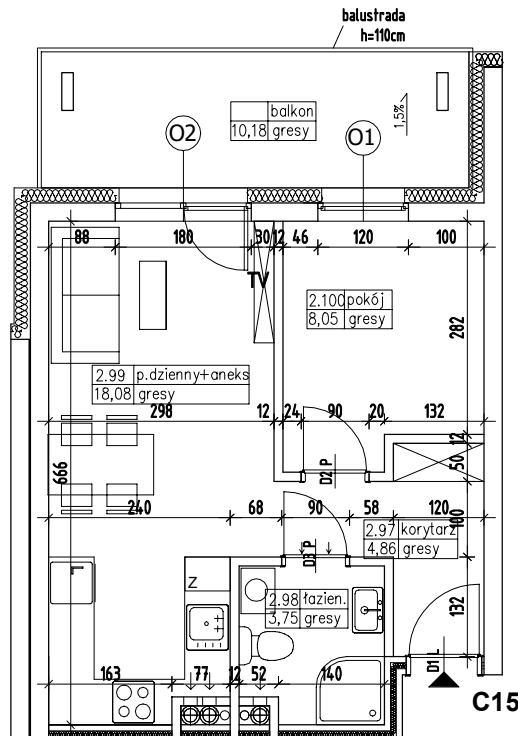

UWAGA!
Wymiary podano w świetle ścian surowych,
rzeczywiste wymiary mogą ulec nieznacznym
korektom.

CENA