


BUDYNEK MIESZKALNY WIELORODZINNY NR 7 Z GARAŻEM PODZIEMNYM

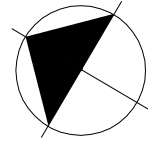

ADRES:
KOSZALIN, OBREB 0011,
UL. FRANCISZKAŃSKA
DZ. NR 816/4


KONDYGNACJA:
II PIĘTRO, +5,80

NR, POW. MIESZKANIA:
C16=42,60m²

SKALA 1:100

Zestawienie powierzchni
i pomieszczeń w mieszkaniu

Nr pom.	Nazwa pom.	Pow. pom.
2.101	korytarz	5,00m ²
2.102	pokój dzienny +aneks kuch.	21,56m ²
2.103	pokój	11,38m ²
2.104	łazienka	4,66m ²
		42,60m²
	balkon	10,18m ²

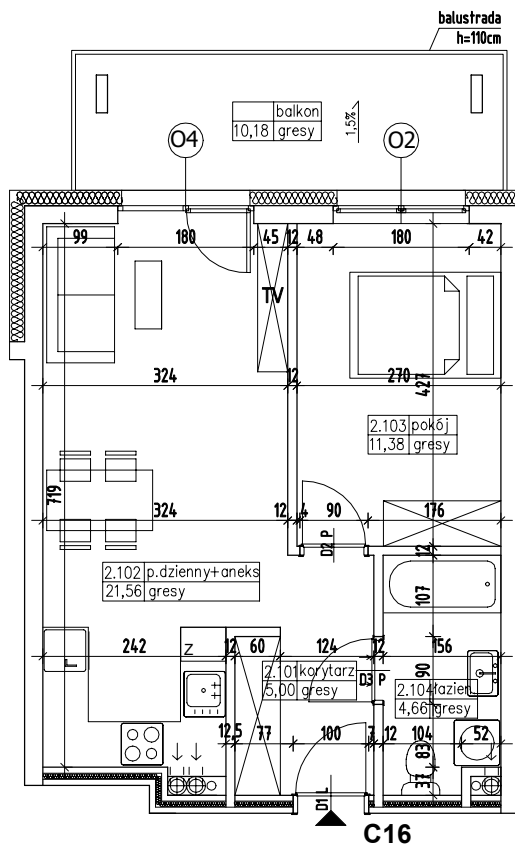

UWAGA!
Wymiary podano w świetle ścian surowych,
rzeczywiste wymiary mogą ulec nieznacznym
korektom.

CENA