


BUDYNEK MIESZKALNY WIELORODZINNY NR 7 Z GARAŻEM PODZIEMNYM

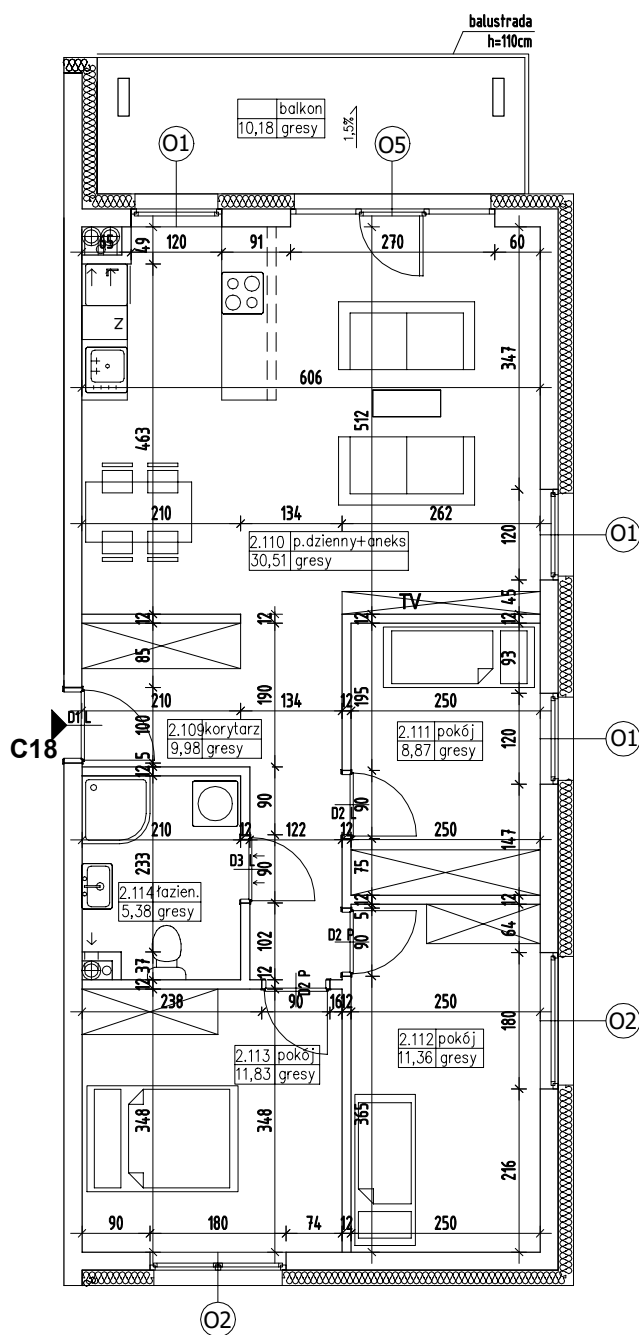

ADRES:
KOSZALIN, OBRĘB 0011,
UL. FRANCISZKAŃSKA
DZ. NR 816/4

KONDYGNACJA:
II PIĘTRO, +5,80

NR, POW. MIESZKANIA:
C18=77,93m²

SKALA 1:100

Zestawienie powierzchni
i pomieszczeń w mieszkaniu

Nr pom.	Nazwa pom.	Pow. pom.
2.109	korytarz	9,98m ²
2.110	pokój dzienny +aneks kuch.	30,51m ²
2.111	pokój	8,87m ²
2.112	pokój	11,36m ²
2.113	pokój	11,83m ²
2.114	łazienka	5,38m ²

77,93m²

balkon

10,18m²

UWAGA!

Wymiary podano w świetle ścian surowych,
rzeczywiste wymiary mogą ulec nieznacznym
korektom.

CENA