


BUDYNEK MIESZKALNY WIELORODZINNY NR 7 Z GARAŻEM PODZIEMNYM

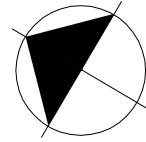

ADRES:
KOSZALIN, OBREB 0011,
UL. FRANCISZKAŃSKA
DZ. NR 816/4


KONDYGNACJA:
PARTER

NR, POW. MIESZKANIA:
C4=42,60m²

SKALA 1:100

Zestawienie powierzchni
i pomieszczeń w mieszkaniu

Nr pom.	Nazwa pom.	Pow. pom.
0.92	korytarz	5,00m ²
0.93	pokój dzienny +aneks kuch.	21,56m ²
0.94	pokój	11,38m ²
0.95	łazienka	4,66m ²
		42,60m²
	taras	10,95m ²

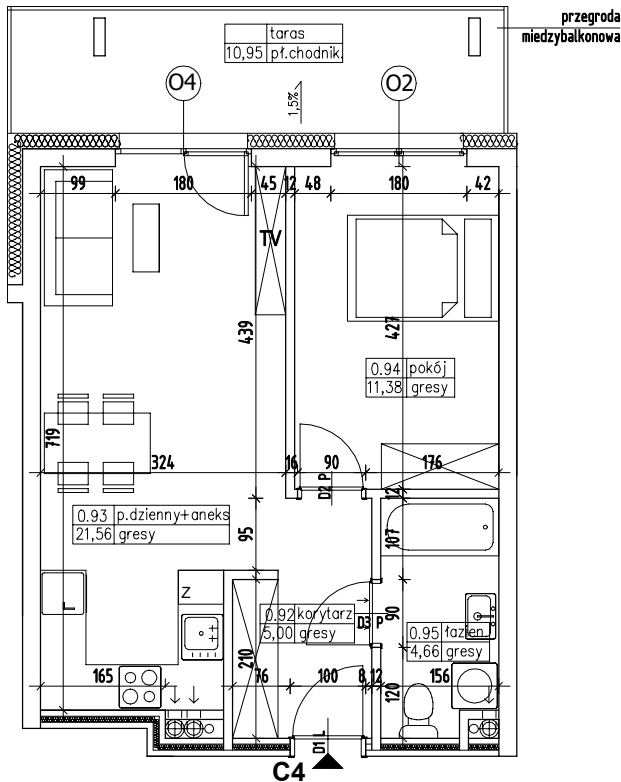

UWAGA!
Wymiary podano w świetle ścian surowych,
rzeczywiste wymiary mogą ulec nieznacznym
korektom.

CENA