


BUDYNEK MIESZKALNY WIELORODZINNY NR 7 Z GARAŻEM PODZIEMNYM

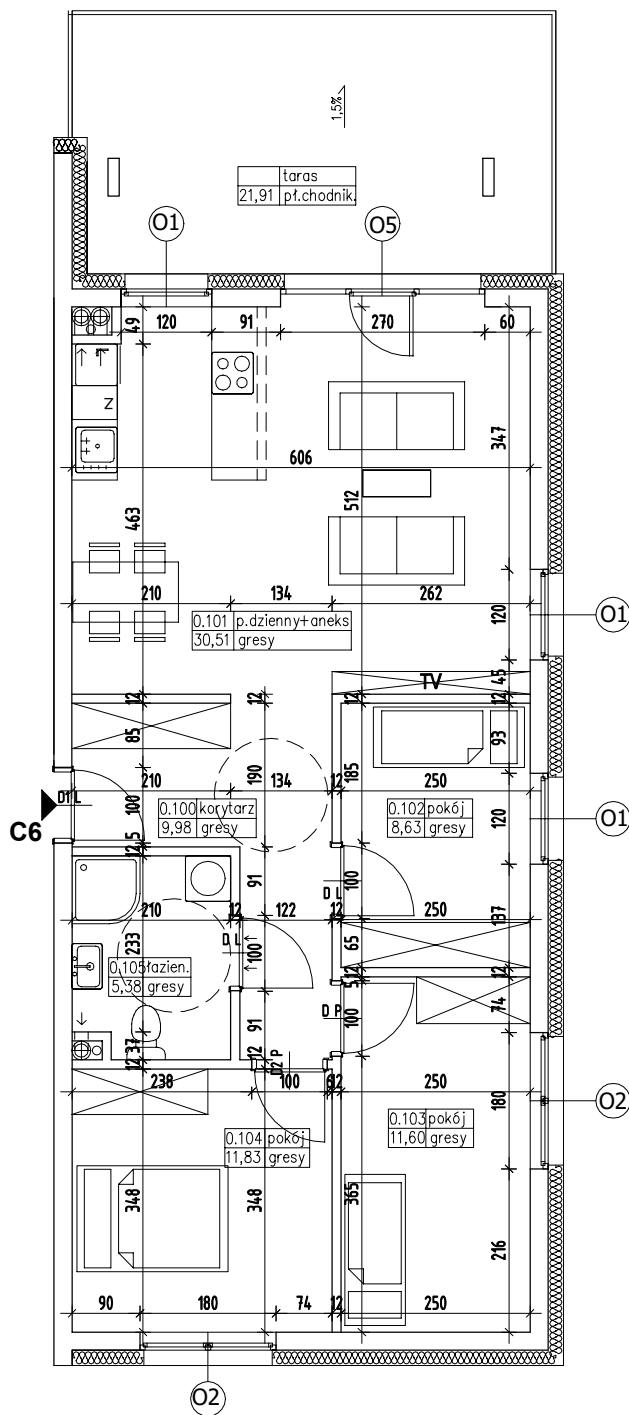

ADRES:

KOSZALIN, OBRĘB 0011,
UL. FRANCISZKAŃSKA
DZ. NR 816/4

KONDYGNACJA:

PARTER

NR, POW. MIESZKANIA:

C6=77,93m²

SKALA 1:100

Zestawienie powierzchni
i pomieszczeń w mieszkaniu

Nr pom.	Nazwa pom.	Pow. pom.
0.100	korytarz	9,98m ²
0.101	pokój dzienny +aneks kuch.	30,51m ²
0.102	pokój	8,63m ²
0.103	pokój	11,60m ²
0.104	pokój	11,83m ²
0.105	łazienka	5,38m ²

77,93m²

taras

21,91m²

UWAGA!

Wymiary podano w świetle ścian surowych,
rzeczywiste wymiary mogą ulec nieznacznym
korektom.

CENA