


BUDYNEK MIESZKALNY WIELORODZINNY NR 7 Z GARAŻEM PODZIEMNYM

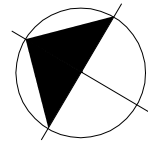


ADRES:
KOSZALIN, OBREB 0011,
UL. FRANCISZKAŃSKA
DZ. NR 816/4

KONDYGNACJA:
I PIĘTRO, +2,90

NR, POW. MIESZKANIA:
C7=43,23m²

SKALA 1:100

Zestawienie powierzchni
i pomieszczeń w mieszkaniu

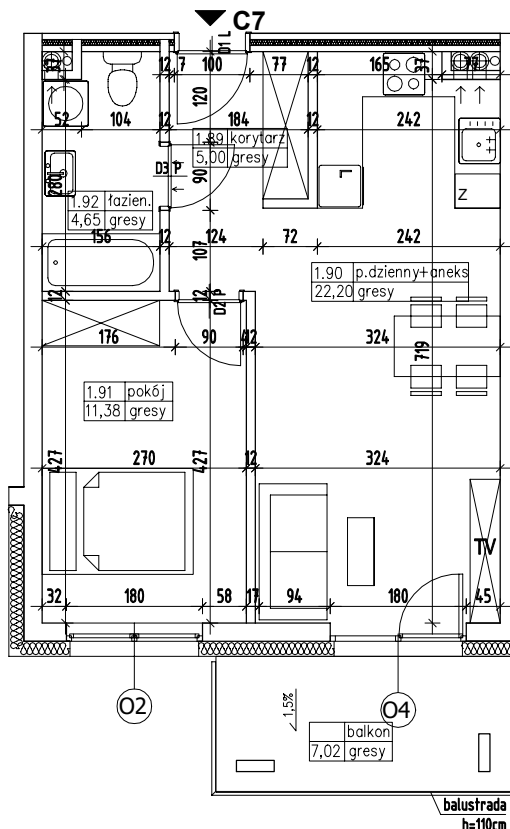

Nr pom.	Nazwa pom.	Pow. pom.
1.89	korytarz	5,00m ²
1.90	pokój dzienny +aneks kuch.	22,20m ²
1.91	pokój	11,38m ²
1.92	łazienka	4,65m ²
		43,23m²
	balkon	7,02m ²

UWAGA!

Wymiary podano w świetle ścian surowych,
rzeczywiste wymiary mogą ulec nieznacznym
korektom.

CENA