


BUDYNEK MIESZKALNY WIELORODZINNY NR 7 Z GARAŻEM PODZIEMNYM

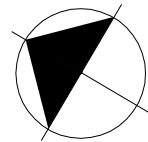


ADRES:
KOSZALIN, OBREB 0011,
UL. FRANCISZKAŃSKA
DZ. NR 816/4

KONDYGNACJA:
I PIĘTRO, +2,90

NR, POW. MIESZKANIA:
C8=34,74m²

SKALA 1:100

Zestawienie powierzchni
i pomieszczeń w mieszkaniu

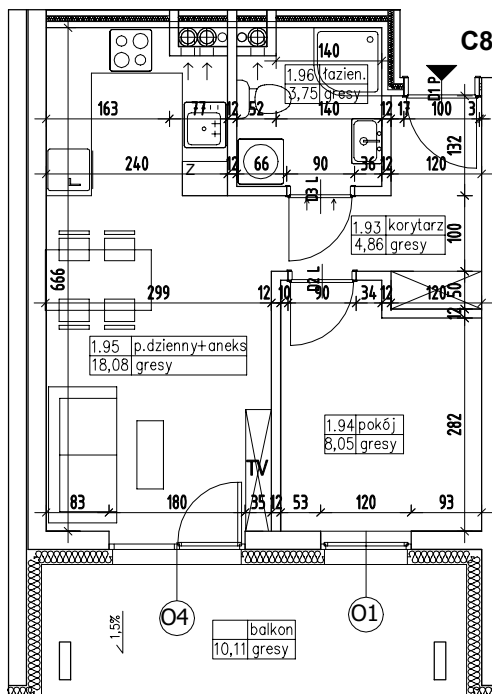

Nr pom.	Nazwa pom.	Pow. pom.
1.93	korytarz	4,86m ²
1.94	pokój	8,05m ²
1.95	pokój dzienny +aneks kuch.	18,08m ²
1.96	łazienka	3,75m ²
		34,74m²
	balkon	10,11m ²

UWAGA!
Wymiary podano w świetle ścian surowych,
rzeczywiste wymiary mogą ulec nieznacznym
korektom.

CENA