


BUDYNEK MIESZKALNY WIELORODZINNY NR 1 Z GARAŻEM PODZIEMNYM

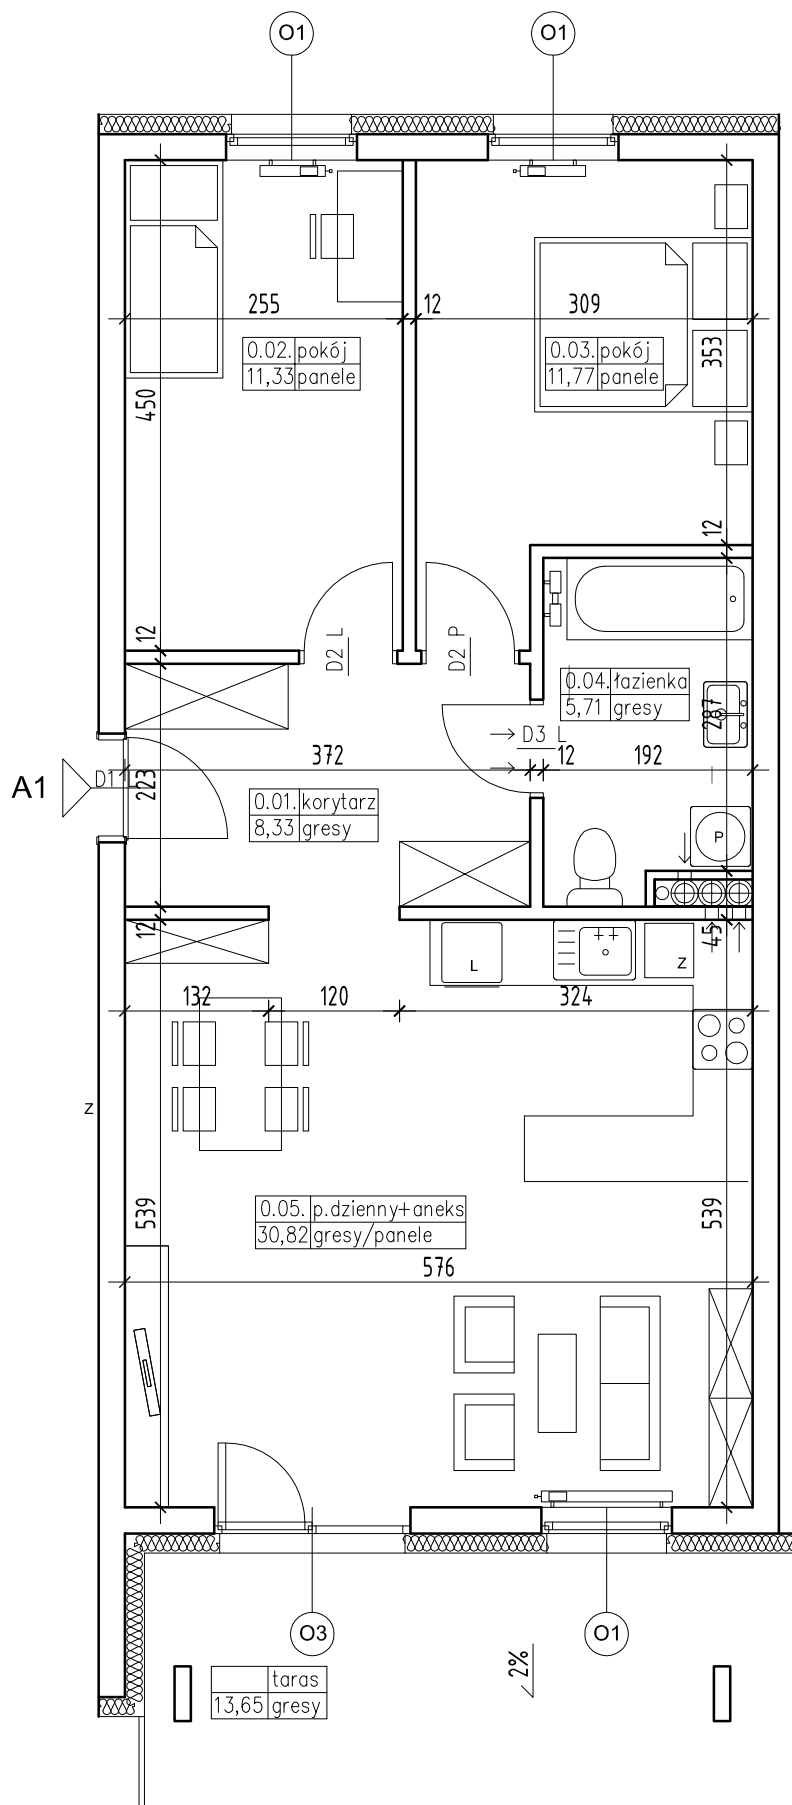

ADRES:
KOSZALIN
UL.FRANCISZKAŃSKA
DZ. NR 10,13,14 OBREB 0011

KONDYGNACJA:
PARTER

NR, POW. MIESZKANIA:
A1=67,96m²

SKALA 1:100

Zestawienie powierzchni
i pomieszczeń w mieszkaniu

Nr pom.	Nazwa pom.	Pow. pom.
0.01.	korytarz	8,33m ²
0.02.	pokój	11,33m ²
0.03.	pokój	11,77m ²
0.04.	łazienka	5,71m ²
0.05.	pokój dzienny +aneks kuch.	30,82m ²
	taras	13,65m ²

UWAGA!

Wymiary podano w świetle ścian surowych,
rzeczywiste wymiary mogą ulec nieznacznym
korektom.

CENA