


## BUDYNEK MIESZKALNY WIELORODZINNY NR 1 Z GARAŻEM PODZIEMNYM

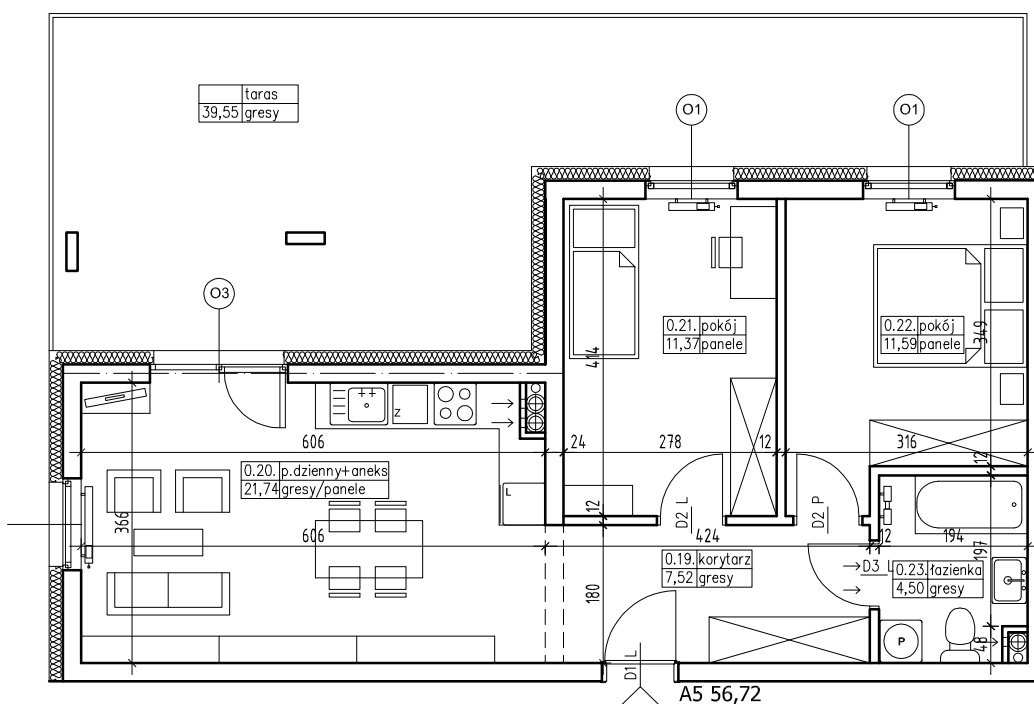

### Zestawienie powierzchni i pomieszczeń w mieszkaniu

Nr pom.	Nazwa pom.	Pow. pom.
0.19.	korytarz	7,52m <sup>2</sup>
0.20.	pokój dzienny +aneks kuch.	21,74m <sup>2</sup>
0.21.	pokój	11,37m <sup>2</sup>
0.22.	pokój	11,59m <sup>2</sup>
0.23.	łazienka	4,50m <sup>2</sup>
	taras	39,55m <sup>2</sup>

#### UWAGA!

Wymiary podano w świetle ścian surowych,  
rzeczywiste wymiary mogą ulec nieznacznym  
korektom.

#### CENA

### ADRES:

KOSZALIN  
UL.FRANCISZKAŃSKA  
DZ. NR 10,13,14 OBRĘB 0011

### KONDYGNACJA:

**PARTER**

### NR, POW. MIESZKANIA:

**A5=56,72m<sup>2</sup>**

SKALA 1:100