


BUDYNEK MIESZKALNY WIELORODZINNY NR 1 Z GARAŻEM PODZIEMNYM

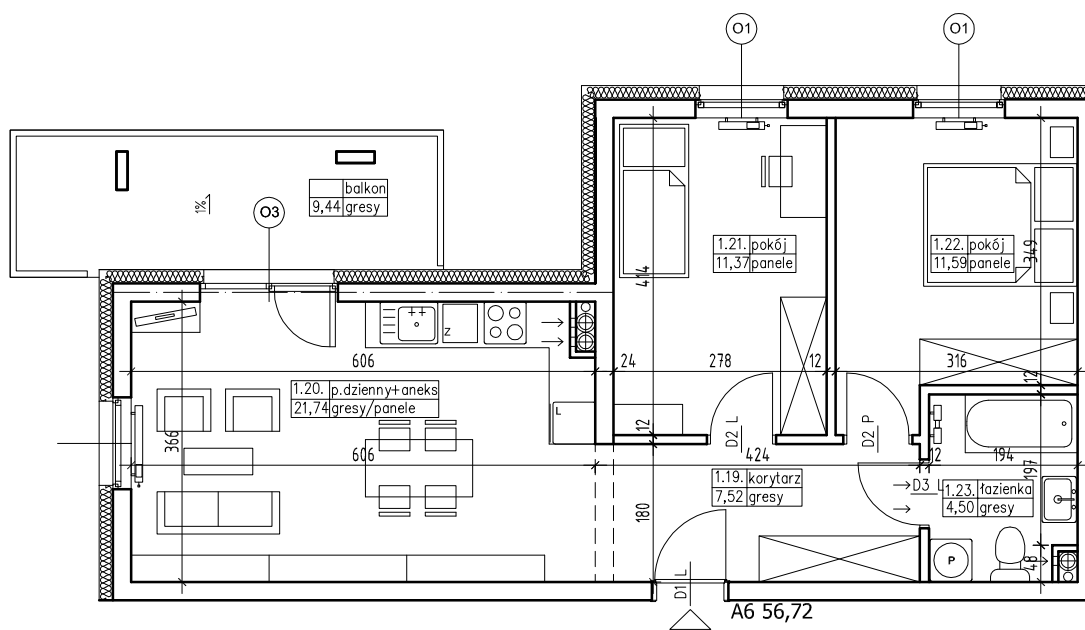

Zestawienie powierzchni i pomieszczeń w mieszkaniu

Nr pom.	Nazwa pom.	Pow. pom.
1.19.	korytarz	7,52m ²
1.20.	pokój dzienny +aneks kuch.	21,74m ²
1.21.	pokój	11,37m ²
1.22.	pokój	11,59m ²
1.23.	łazienka	4,50m ²
	taras	39,55m ²

UWAGA!

Wymiary podano w świetle ścian surowych,
rzeczywiste wymiary mogą ulec nieznacznym
korektom.

CENA

ADRES:

KOSZALIN

UL.FRANCISZKAŃSKA

DZ. NR 10,13,14 OBRĘB 0011

KONDYGNACJA:

I PIĘTRO

NR, POW. MIESZKANIA:

A6=56,72m²

SKALA 1:100