

BUDYNEK MIESZKALNY WIELORODZINNY NR 1 Z GARAŻEM PODZIEMNYM


ADRES:
KOSZALIN
UL.FRANCISZKAŃSKA
DZ. NR 10,13,14 OBRĘB 0011

KONDYGNACJA:
PARTER

NR, POW. MIESZKANIA:
B1=51,16m²

SKALA 1:100

Zestawienie powierzchni
i pomieszczeń w mieszkaniu

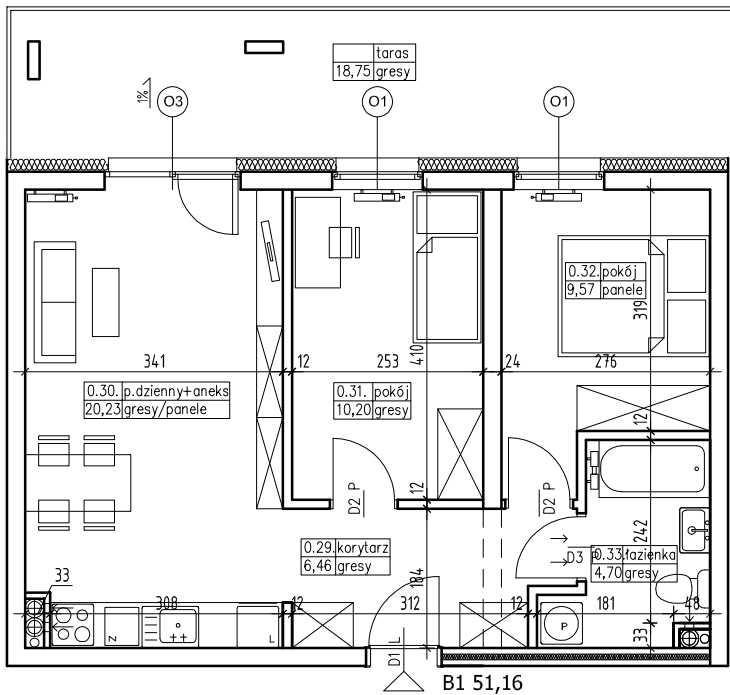

Nr pom.	Nazwa pom.	Pow. pom.
0.29.	korytarz	6,46m ²
0.30.	pokój dzienny +aneks kuch.	20,23m ²
0.31.	pokój	10,20m ²
0.32.	pokój	9,57m ²
0.33.	łazienka	4,70m ²

	taras	18,75m ²
--	-------	---------------------

UWAGA!

Wymiary podano w świetle ścian surowych,
rzeczywiste wymiary mogą ulec nieznacznym
korektom.

CENA