


BUDYNEK MIESZKALNY WIELORODZINNY NR 1 Z GARAŻEM PODZIEMNYM

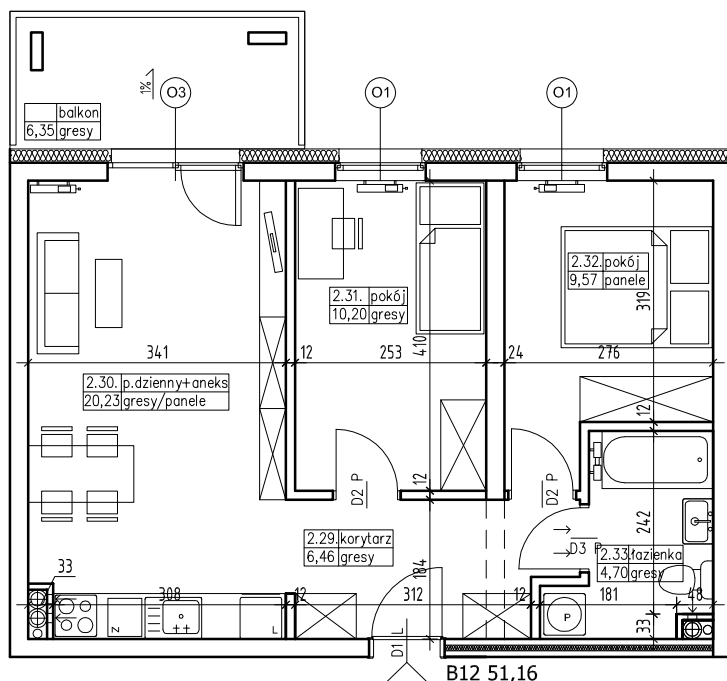

ADRES:
KOSZALIN
UL.FRANCISZKAŃSKA
DZ. NR 10,13,14 OBRĘB 0011

KONDYGNACJA:
II PIĘTRO

NR, POW. MIESZKANIA:
B12=51,16m²

SKALA 1:100

Zestawienie powierzchni
i pomieszczeń w mieszkaniu

Nr pom.	Nazwa pom.	Pow. pom.
2.29.	korytarz	6,46m ²
2.30.	pokój dzienny +aneks kuch.	20,23m ²
2.31.	pokój	10,20m ²
2.32.	pokój	9,57m ²
2.33.	łazienka	4,70m ²

balkon	6,35m ²
--------	--------------------

UWAGA!

Wymiary podano w świetle ścian surowych,
rzeczywiste wymiary mogą ulec nieznacznym
korektom.

CENA