


BUDYNEK MIESZKALNY WIELORODZINNY NR 1 Z GARAŻEM PODZIEMNYM

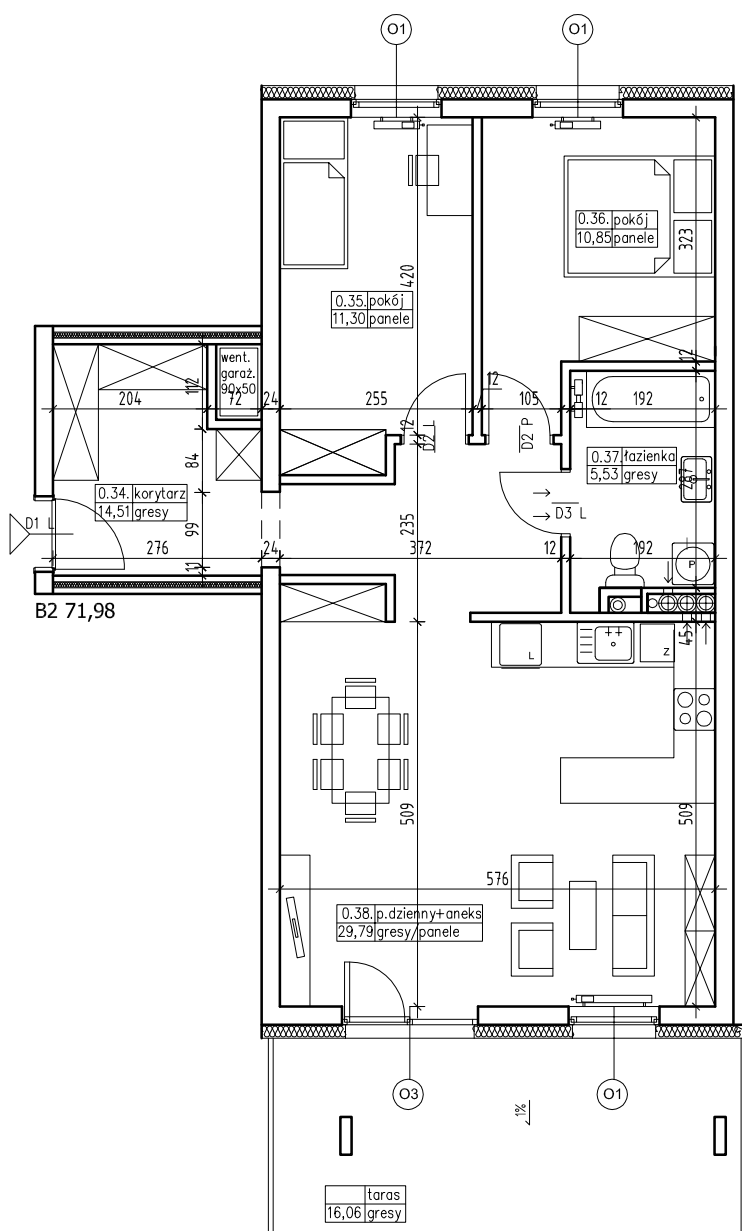

ADRES:
KOSZALIN
UL. FRANCISZKAŃSKA
DZ. NR 10,13,14 OBRĘB 0011

KONDYGNACJA:
PARTER

NR, POW. MIESZKANIA:
B2=71,98m²

SKALA 1:100

Zestawienie powierzchni
i pomieszczeń w mieszkaniu

Nr pom.	Nazwa pom.	Pow. pom.
0.34.	korytarz	14,51m ²
0.35.	pokój	11,30m ²
0.36.	pokój	10,85m ²
0.37.	łazienka	5,53m ²
0.38.	pokój dzienny +aneks kuch.	29,79m ²
	taras	16,06m ²

UWAGA!

Wymiary podano w świetle ścian surowych,
rzeczywiste wymiary mogą ulec nieznacznym
korektom.

CENA