


BUDYNEK MIESZKALNY WIELORODZINNY NR 1 Z GARAŻEM PODZIEMNYM

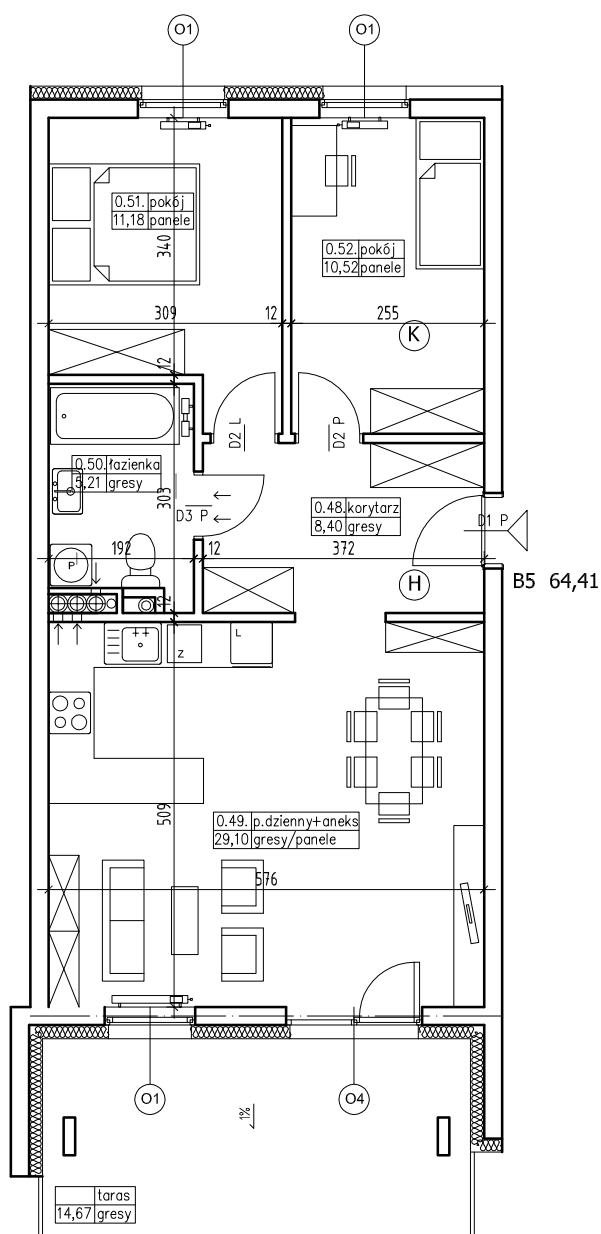

ADRES:
KOSZALIN
UL. FRANCISZKAŃSKA
DZ. NR 10,13,14 OBRĘB 0011

KONDYGNACJA:
PARTER

NR, POW. MIESZKANIA:
B5=64,41m²

SKALA 1:100

Zestawienie powierzchni
i pomieszczeń w mieszkaniu

Nr pom.	Nazwa pom.	Pow. pom.
0.48.	korytarz	8,40m ²
0.49.	pokój dzienny +aneks kuch.	29,10m ²
0.50.	łazienka	5,21m ²
0.51.	pokój	11,18m ²
0.52.	pokój	10,52m ²
	taras	14,67m ²

UWAGA!
Wymiary podano w świetle ścian surowych,
rzeczywiste wymiary mogą ulec nieznacznym
korektom.

CENA