


BUDYNEK MIESZKALNY WIELORODZINNY NR 1 Z GARAŻEM PODZIEMNYM

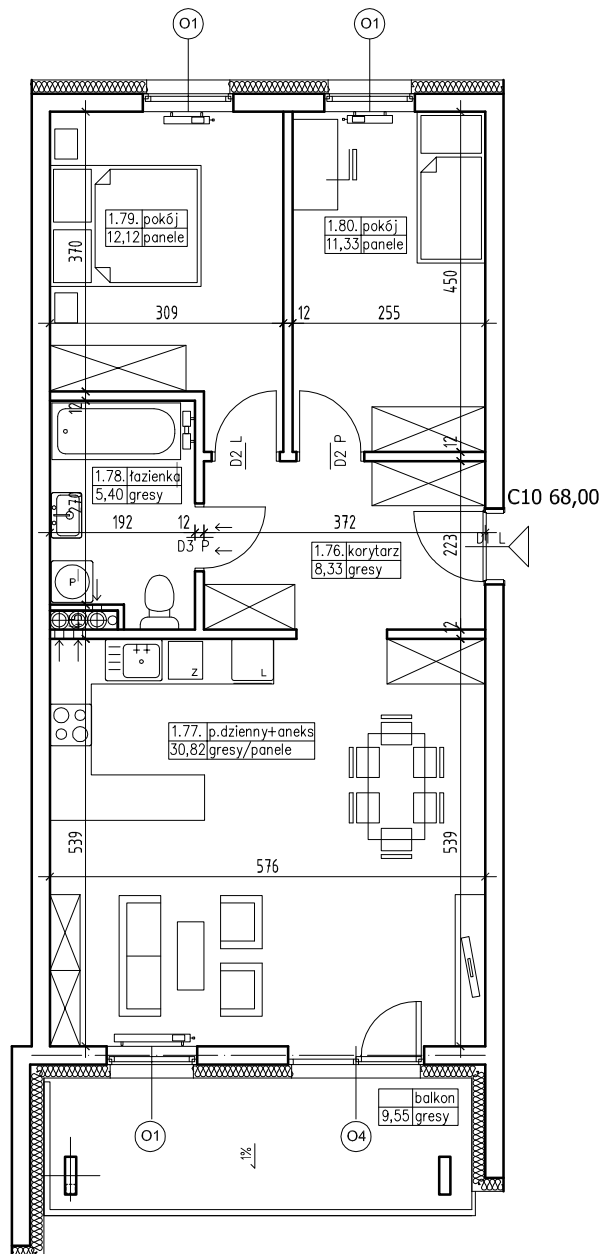

ADRES:
KOSZALIN
UL.FRANCISZKAŃSKA
DZ. NR 10,13,14 OBRĘB 0011

KONDYGNACJA:
I PIĘTRO

NR, POW. MIESZKANIA:
C10=68,00m²

SKALA 1:100

Zestawienie powierzchni
i pomieszczeń w mieszkaniu

Nr pom.	Nazwa pom.	Pow. pom.
1.76.	korytarz	8,33m ²
1.77.	pokój dzienny +aneks kuch.	30,82m ²
1.78.	łazienka	5,40m ²
1.79.	pokój	12,12m ²
1.80.	pokój	11,33m ²

balkon	9,55m ²
--------	--------------------

UWAGA!

Wymiary podano w świetle ścian surowych,
rzeczywiste wymiary mogą ulec nieznacznym
korektom.

CENA