


BUDYNEK MIESZKALNY WIELORODZINNY NR 1 Z GARAŻEM PODZIEMNYM

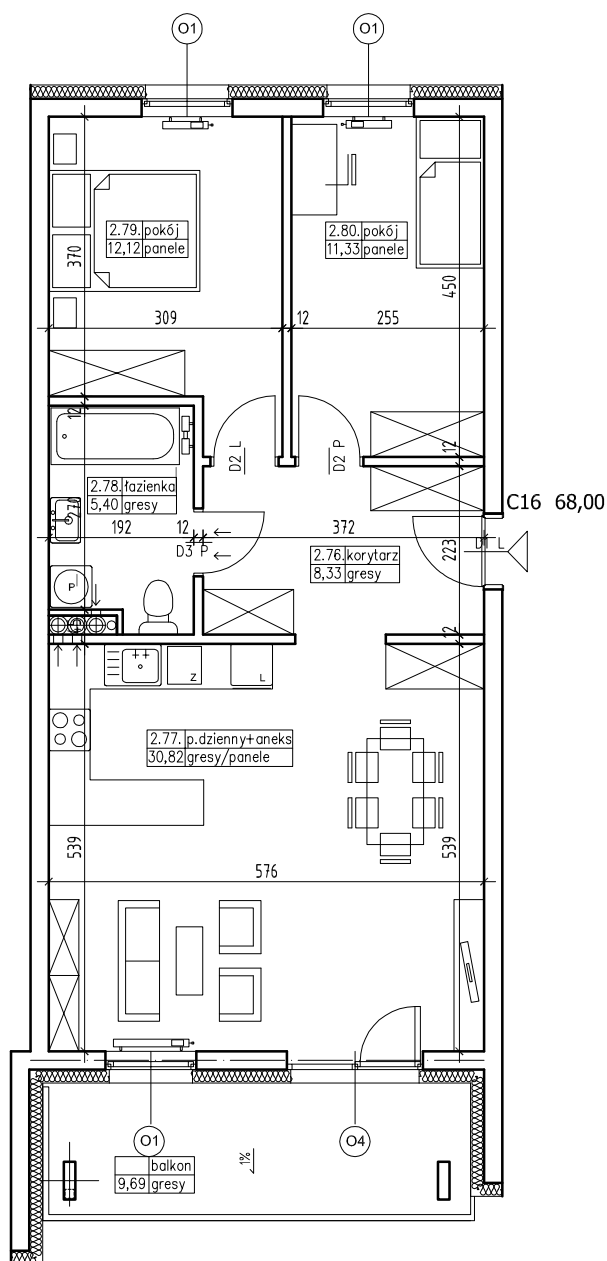

ADRES:
KOSZALIN
UL. FRANCISZKAŃSKA
DZ. NR 10,13,14 OBRĘB 0011

KONDYGNACJA:
I PIĘTRO

NR, POW. MIESZKANIA:
C16=68,00m²

SKALA 1:100

Zestawienie powierzchni
i pomieszczeń w mieszkaniu

Nr pom.	Nazwa pom.	Pow. pom.
2.76.	korytarz	8,33m ²
2.77.	pokój dzienny +aneks kuch.	30,82m ²
2.78.	łazienka	5,40m ²
2.79.	pokój	12,12m ²
2.80.	pokój	11,33m ²
	balkon	9,69m ²

UWAGA!

Wymiary podano w świetle ścian surowych,
rzeczywiste wymiary mogą ulec nieznacznym
korektom.

CENA