


BUDYNEK MIESZKALNY WIELORODZINNY NR 1 Z GARAŻEM PODZIEMNYM

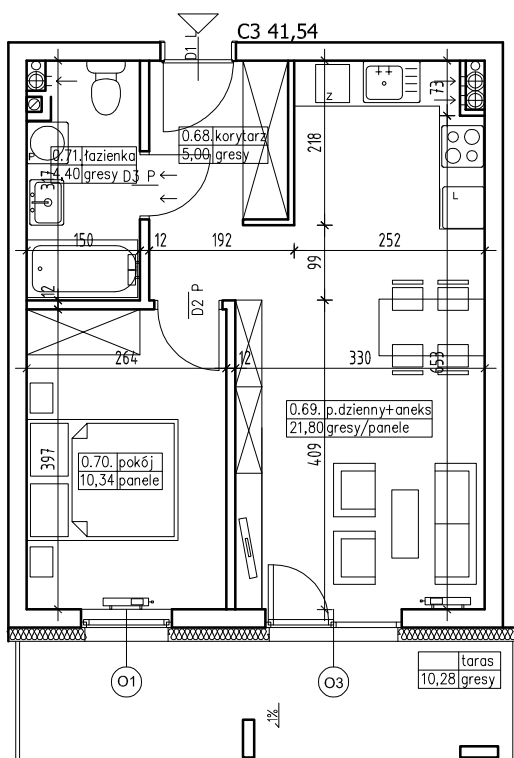

ADRES:
KOSZALIN
UL. FRANCISZKAŃSKA
DZ. NR 10,13,14 OBRĘB 0011

KONDYGNACJA:
PARTER

NR, POW. MIESZKANIA:
C3=41,54m²

SKALA 1:100

Zestawienie powierzchni
i pomieszczeń w mieszkaniu

Nr pom.	Nazwa pom.	Pow. pom.
0.68.	korytarz	5,00m ²
0.69.	pokój dzienny +aneks kuch.	21,80m ²
0.70.	pokój	10,34m ²
0.71.	łazienka	4,40m ²
	taras	10,28m ²

UWAGA!

Wymiary podano w świetle ścian surowych,
rzeczywiste wymiary mogą ulec nieznacznym
korektom.

CENA