


## BUDYNEK MIESZKALNY WIELORODZINNY NR 1 Z GARAŻEM PODZIEMNYM

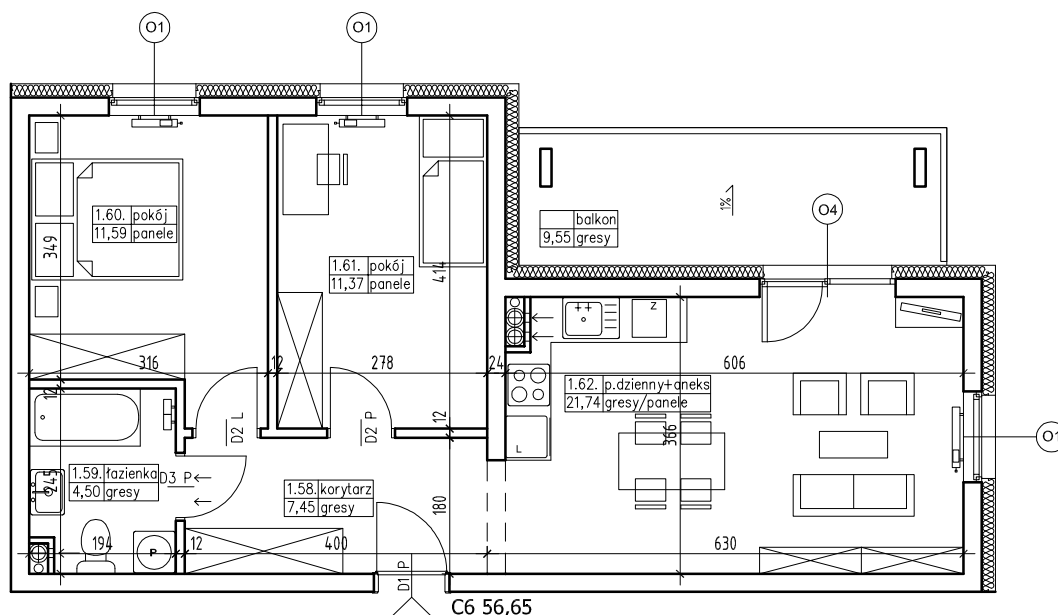

### Zestawienie powierzchni i pomieszczeń w mieszkaniu

Nr pom.	Nazwa pom.	Pow. pom.
1.58.	korytarz	7,45m <sup>2</sup>
1.59.	łazienka	4,50m <sup>2</sup>
1.60.	pokój	11,59m <sup>2</sup>
1.61.	pokój	11,37m <sup>2</sup>
1.62.	pokój dzienny +aneks kuch.	21,74m <sup>2</sup>
	balkon	9,55m <sup>2</sup>

#### UWAGA!

Wymiary podano w świetle ścian surowych,  
rzeczywiste wymiary mogą ulec nieznacznym  
korektom.

#### CENA

### ADRES:

KOSZALIN

UL.FRANCISZKAŃSKA

DZ. NR 10,13,14 OBRĘB 0011

### KONDYGNACJA:

**I PIĘTRO**

### NR, POW. MIESZKANIA:

**C6=56,65m<sup>2</sup>**

SKALA 1:100