

BUDYNEK MIESZKALNY WIELORODZINNY NR 1 Z GARAŻEM PODZIEMNYM

ADRES:
KOSZALIN
UL.FRANCISZKAŃSKA
DZ. NR 10,13,14 OBRĘB 0011


KONDYGNACJA:
I PIĘTRO

NR, POW. MIESZKANIA:
C9=41,54m²

SKALA 1:100

Zestawienie powierzchni
i pomieszczeń w mieszkaniu

Nr pom.	Nazwa pom.	Pow. pom.
1.72.	korytarz	5,00m ²
1.73.	pokój dzienny +aneks kuch.	21,80m ²
1.74.	pokój	10,34m ²
1.75.	łazienka	4,40m ²

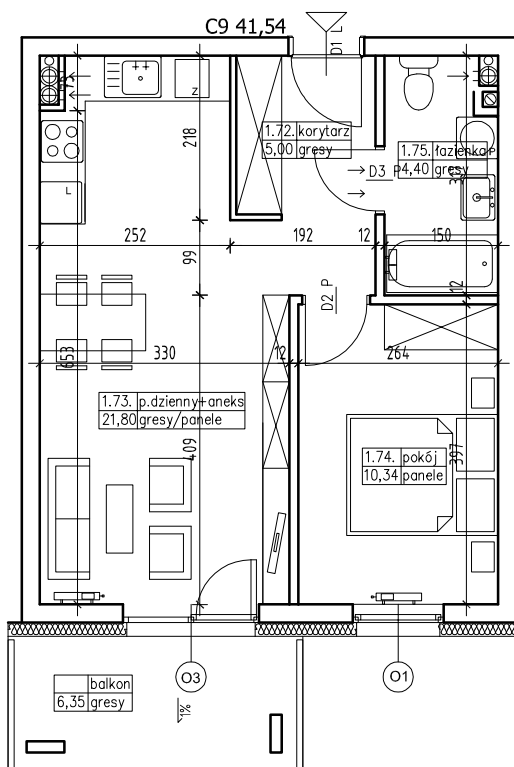

	balkon	6,35m ²
--	--------	--------------------

UWAGA!

Wymiary podano w świetle ścian surowych,
rzeczywiste wymiary mogą ulec nieznacznym
korektom.

CENA